


СТАНДАРТНЫЕ АРХИТЕКТУРНЫЕ ДЕТАЛИ

(Уклон 0° - 3°)

"Автомобильные дороги " со Stabilodrain® SD 30
Инверсионная кровля

Примыкание зеленой зоны к проезжей части

1.1	Растительный слой (газон, многолетники, кустарники, деревья)	
1.2	Системный субстрат 'Сад на крыше', ZinCo®	от 400мм
1.3	Системный фильтр SF, ZinCo®	0.6мм
1.4	Защитно-дренажный элемент Stabilodrain® SD 30, ZinCo®, заполненный минеральным субстратом Zincolit®, ZinCo®	32мм
1.5	Разделительная мембрана TGV 21, ZinCo®	0.55мм
1.6	Теплоизоляция (экструдированный пенополистирол, XPS)	
1.7	Защита от прорастания корней WSB 100-PO, ZinCo®	1.1мм
1.8	Конструкция кровли с гидроизоляцией	
2.1	Плита мощения	от 100мм
2.1	Подстилающий слой, гранотсев фр.2-5	30-50мм
2.3	Выравнивающий слой, гранотсев фр. 2-40	от 150мм
2.4	Системный фильтр PV, ZinCo®	1.6мм
2.5	Защитно-дренажный элемент Stabilodrain® SD 30, ZinCo®, заполненный гранотсевом фр. 2-5	32мм
2.4	Системный фильтр PV, ZinCo®	1.6мм
3.1	Бордюрный блок	
3.2	Армированный бетонный фундамент	

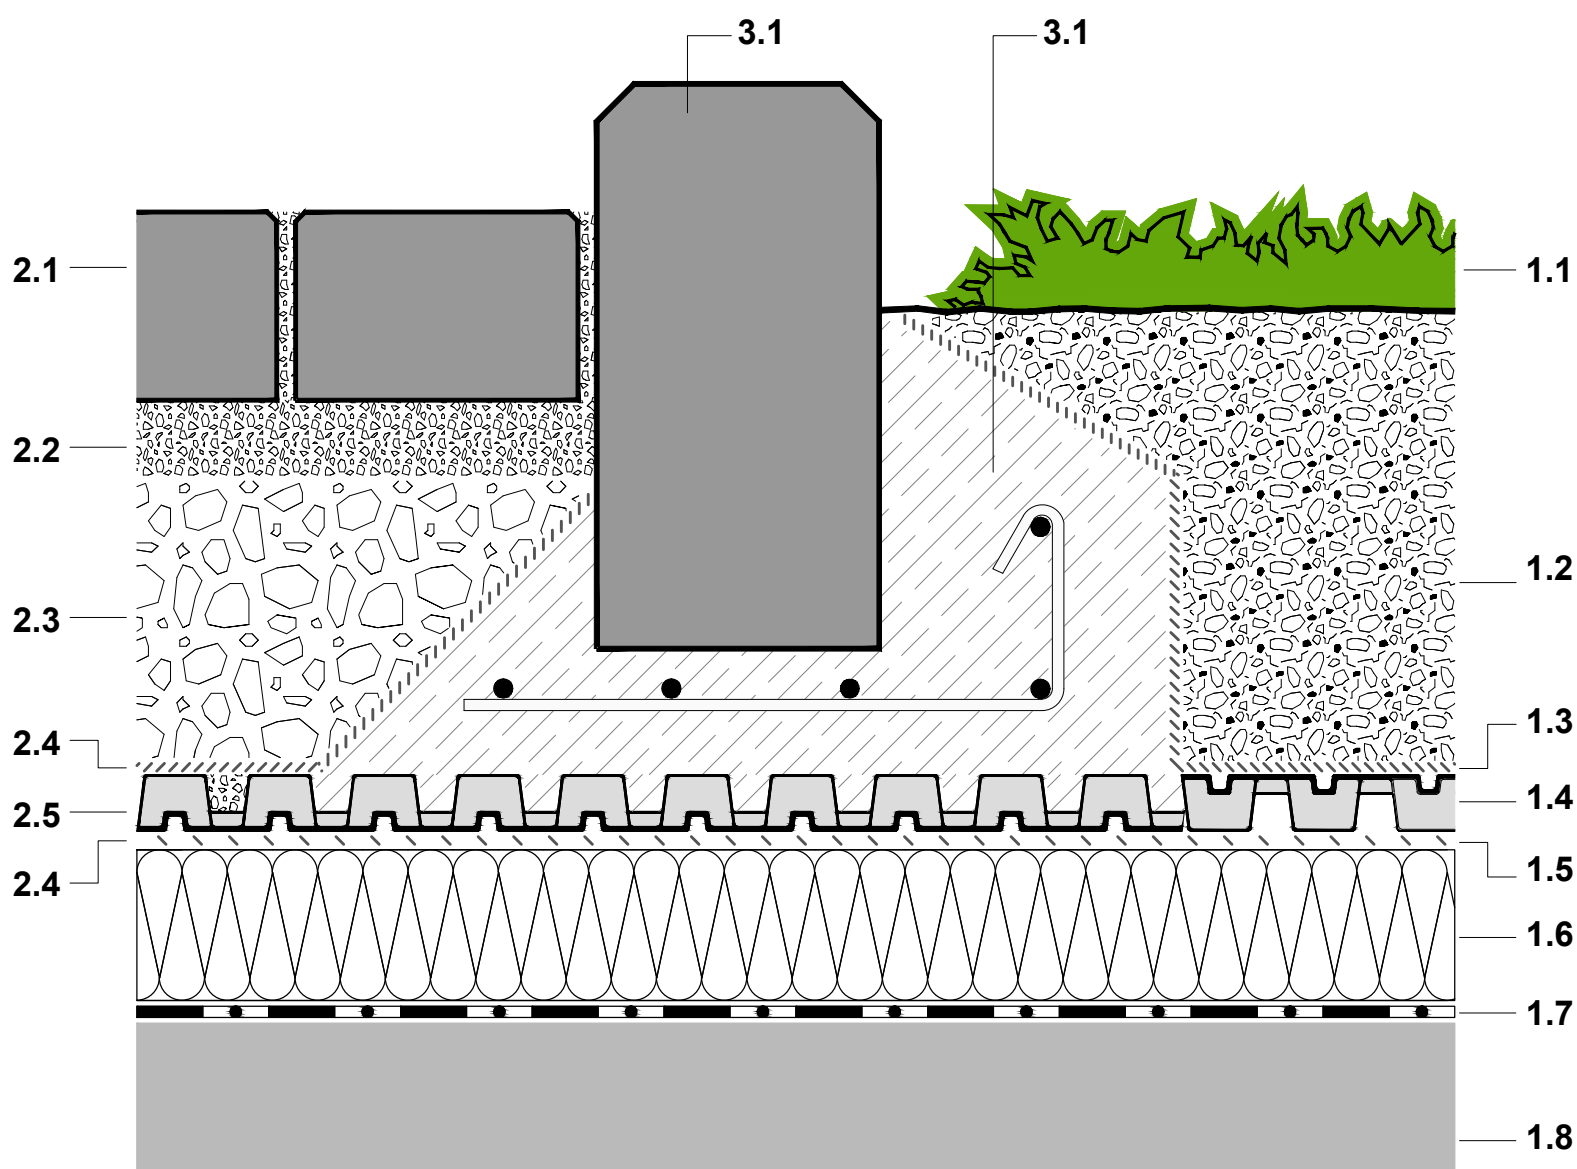


Пожалуйста отметьте:

Это дальнейшее решение, главным образом, относится к системам зелёных кровель.

Изображение крыши схематично.

Использованные размеры являются минимальными рекомендуемыми для систем "Зелёных крыш" ZinCo.

Проектная документация должна соответствовать ГОСТам.

	Разработан: 30.05.2012	Система: "Автомобильные дороги " со Stabilodrain® SD 30 Инверсионная кровля	Наименование: "Автомобильные дороги " со Stabilodrain® SD 30. Инверсионная кровля. Примыкание зеленой зоны к проезжей части.	Подпись:
	Изменено: 16.11.2016 11:47		Примечание: Уклон 0° - 3°	Масштаб:
	Файл: АВТО_ДОРОГИ_CO_STABILODRAIN_SD30		www.zinco.com.ua, info@zinco.com.ua Тел.: +38 050 481 41 31, Факс: +38 044 496 06 83	