

СТАНДАРТНЫЕ АРХИТЕКТУРНЫЕ ДЕТАЛИ


(Уклон 0° - 3°)

"Автомобильные дороги " со Stabilodrain® SD 30

Системное решение озеленение

Инверсионная кровля

1.1	Растительный слой (газон, многолетники, кустарники, деревья)	
1.2	Системный субстрат 'Сад на крыше', ZinCo®	от 400мм
1.3	Системный фильтр SF, ZinCo®	0.6 мм
1.4	Защитно-дренажный элемент Stabilodrain® SD 30, ZinCo®, заполненный минеральным субстратом Zincolit®, ZinCo®	32мм
1.5	Разделительная мембрана TGV 21, ZinCo®	0.55мм
1.6	Теплоизоляция (экструдированный пенополистирол, XPS)	
1.7	Защита от прорастания корней WSB 100-PO, ZinCo®	1.1 мм
1.8	Конструкция кровли с гидроизоляцией	

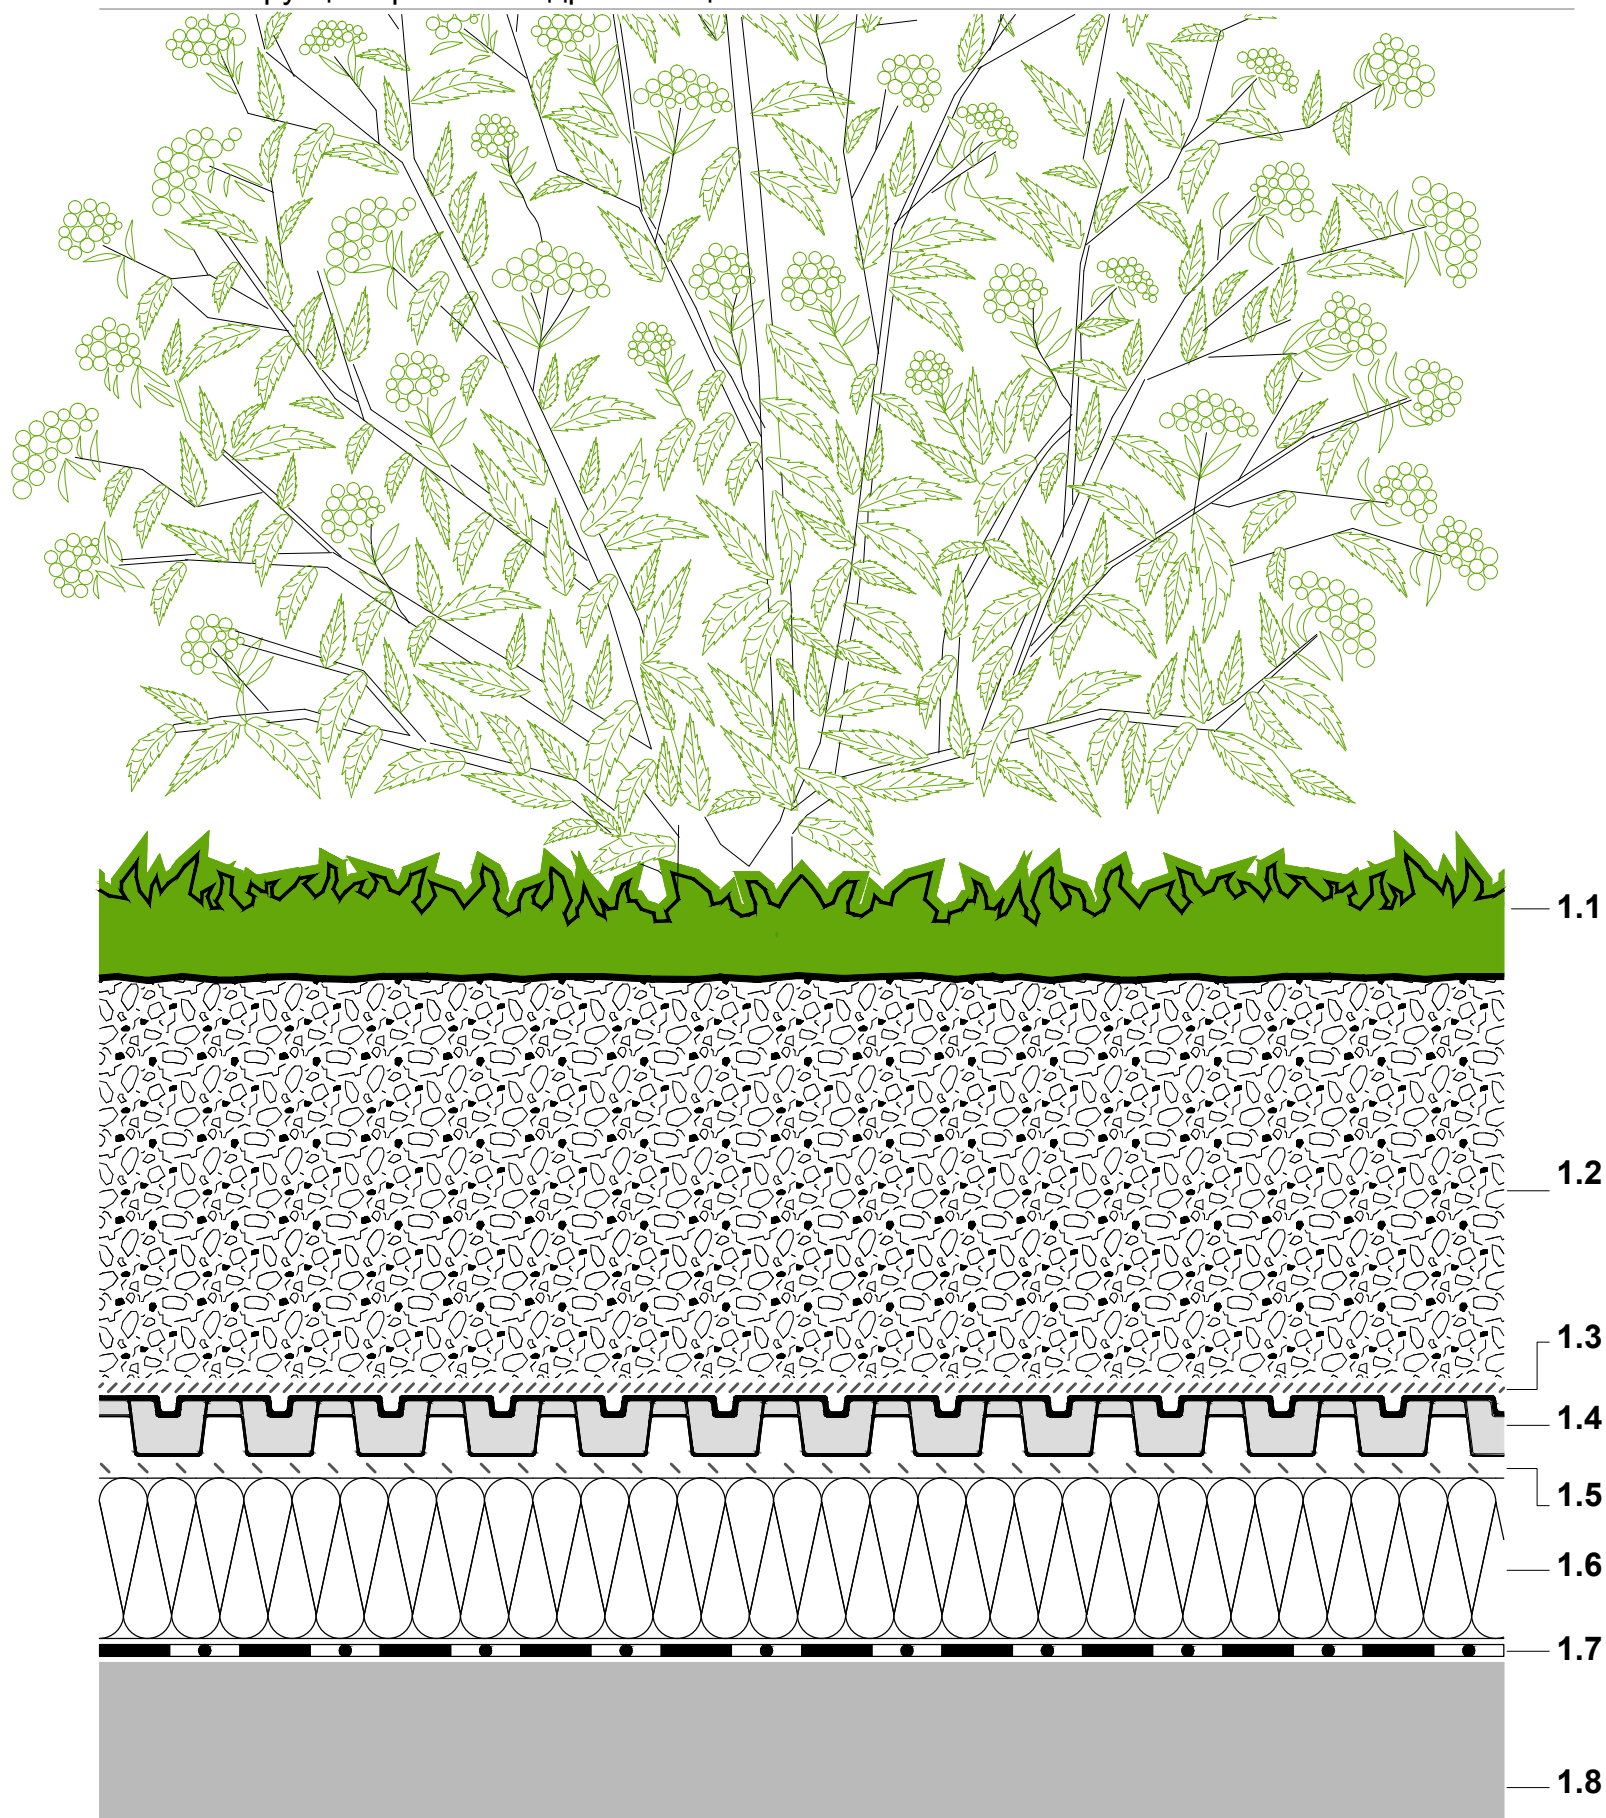

Пожалуйста отметьте:

Это дальнейшее решение, главным образом, относится к системам зелёных кровель.

Изображение крыши схематично.

Использованные размеры являются минимальными рекомендуемыми для систем "Зелёных крыш" ZinCo.

Проектная документация должна соответствовать ГОСТам.



Разработан:

30.05.2012

Изменено:

16.11.2016 14:05

Файл:

АВТО_ДОРОГИ_CO_STABILODRAIN_SD30

Система:

"Автомобильные
дороги " со
Stabilodrain® SD 30
Инверсионная кровля

Наименование:

"Автомобильные дороги " со Stabilodrain® SD 30.
Инверсионная кровля. Системное решение озеленения.

Примечание:

Уклон 0° - 3°

Подпись:

Масштаб:

www.zinco.com.ua, info@zinco.com.ua
Тел.: +38 050 481 41 31, Факс: +38 044 496 06 83