

# СТАНДАРТНЫЕ АРХИТЕКТУРНЫЕ ДЕТАЛИ


(Уклон 0° - 3°)

"Автомобильные дороги " со Stabilodrain® SD 30

Пруды и бассейны

Инверсионная кровля

1.1	Растительный слой (газон, многолетники, кустарники, деревья)	
1.2	Системный субстрат 'Сад на крыше', ZinCo®	400мм
1.3	Минеральный субстрат Zincolit®, ZinCo®	от 200мм
1.4	Системный фильтр SF, ZinCo®	0.6мм
1.5	Защитно-дренажный элемент Stabilodrain® SD 30, ZinCo®, заполненный минеральным субстратом Zincolit®, ZinCo®	32мм
1.6	Системный фильтр PV, ZinCo®	1.6мм
1.7	Теплоизоляция (экструдированный пенополистирол, XPS)	
1.8	Защита от прорастания корней WSB 100-PO, ZinCo®	1.1мм
1.9	Конструкция кровли с гидроизоляцией	
2.1	Бетонный фундамент	
2.2	Фиксирующий профиль AP 40	40мм
2.3	Мат для укрепления береговой линии	
3.1	Песок	от 40мм
3.2	Защитный мат SSM45, ZinCo®	5мм
3.3	Гидроизоляция водоема	
3.2	Защитный мат SSM45, ZinCo®	
3.4	Защитно-дренажный элемент Stabilodrain® SD 30, ZinCo®, заполненный гранотсевом фр. 2-5	32мм

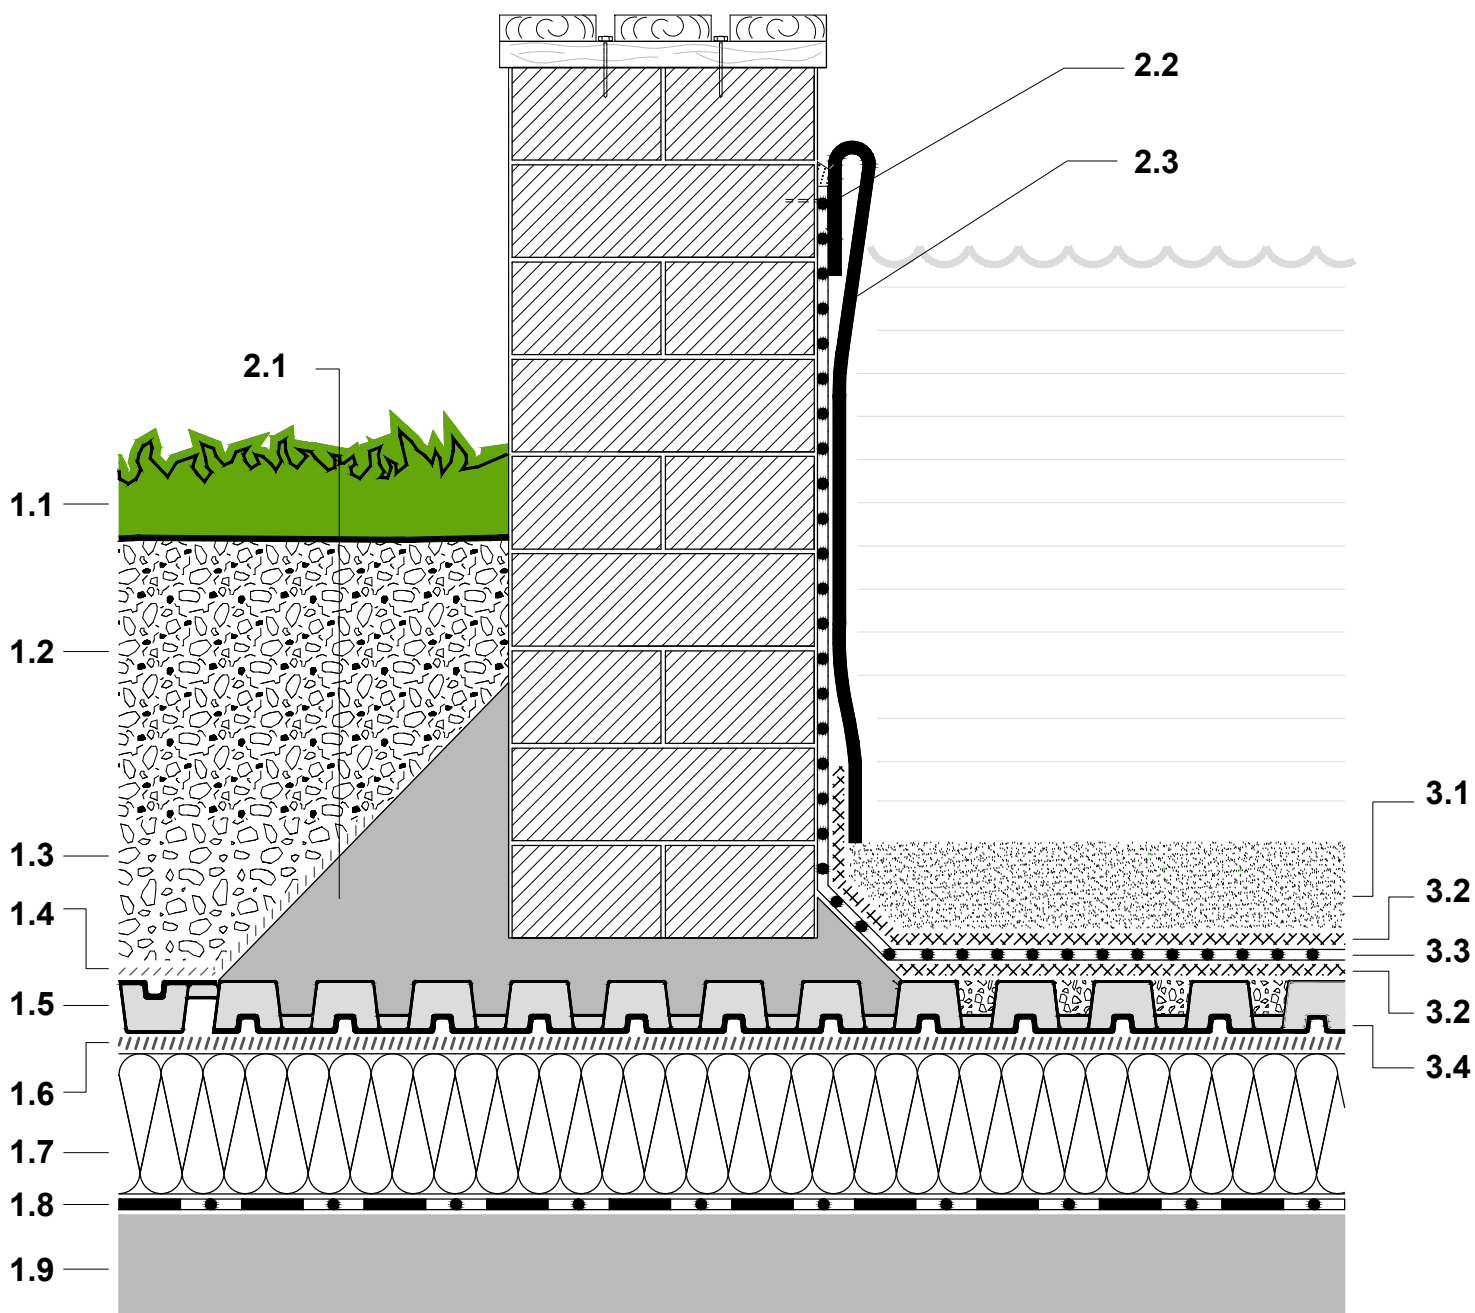


Пожалуйста отметьте:

Это дальнейшее решение, главным образом, относится к системам зелёных кровель.

Изображение крыши схематично.

Использованные размеры являются минимальными рекомендуемыми для систем "Зелёных крыш" ZinCo.

Проектная документация должна соответствовать ГОСТам.

	<b>Разработан:</b> 30.05.2012	<b>Система:</b> "Автомобильные дороги " со Stabilodrain® SD 30 Инверсионная кровля	<b>Наименование:</b> "Автомобильные дороги " со Stabilodrain® SD 30. Инверсионная кровля. Пруды и бассейны	<b>Подпись:</b>
	<b>Изменено:</b> 17.11.2016 12:24		<b>Примечание:</b> Уклон 0° - 3°	<b>Масштаб:</b>
	<b>Файл:</b> АВТО_ДОРОГИ_CO_STABILODRAIN_SD30		www.zinco.com.ua, info@zinco.com.ua Тел.: +38 050 481 41 31, Факс: +38 044 496 06 83	