

СТАНДАРТНЫЕ АРХИТЕКТУРНЫЕ ДЕТАЛИ

(Уклон 0° - 3°)

"Автомобильные дороги " со Stabilodrain® SD 30


Песочница

Инверсионная кровля

| | | |
|-----|--|----------|
| 1.1 | Растительный слой (газон, многолетники, кустарники, деревья) | |
| 1.2 | Системный субстрат 'Сад на крыше', ZinCo® | от 400мм |
| 1.3 | Системный фильтр SF, ZinCo® | 0.6 мм |
| 1.4 | Защитно-дренажный элемент Stabilodrain® SD 30, ZinCo®, заполненный минеральным субстратом Zincolit®, ZinCo® | 32мм |
| 1.5 | Системный фильтр PV, ZinCo® | 1.6 мм |
| 1.6 | Теплоизоляция (экструдированный пенополистирол, XPS) | |
| 1.7 | Защита от проростания корней WSB 100-PO, ZinCo® | 1.1 мм |
| 1.8 | Конструкция кровли с гидроизоляцией | |

2.1 Бетонный фундамент

| | | |
|-----|--|----------|
| 3.1 | Песок | |
| 3.2 | Бетонная плита | от 40мм |
| 3.3 | Грантсев фр.2-5 | 30-50 мм |
| 3.4 | Защитно-дренажный элемент Stabilodrain® SD 30, ZinCo®, заполненный грантсевом фр. 2-5 | 32 мм |

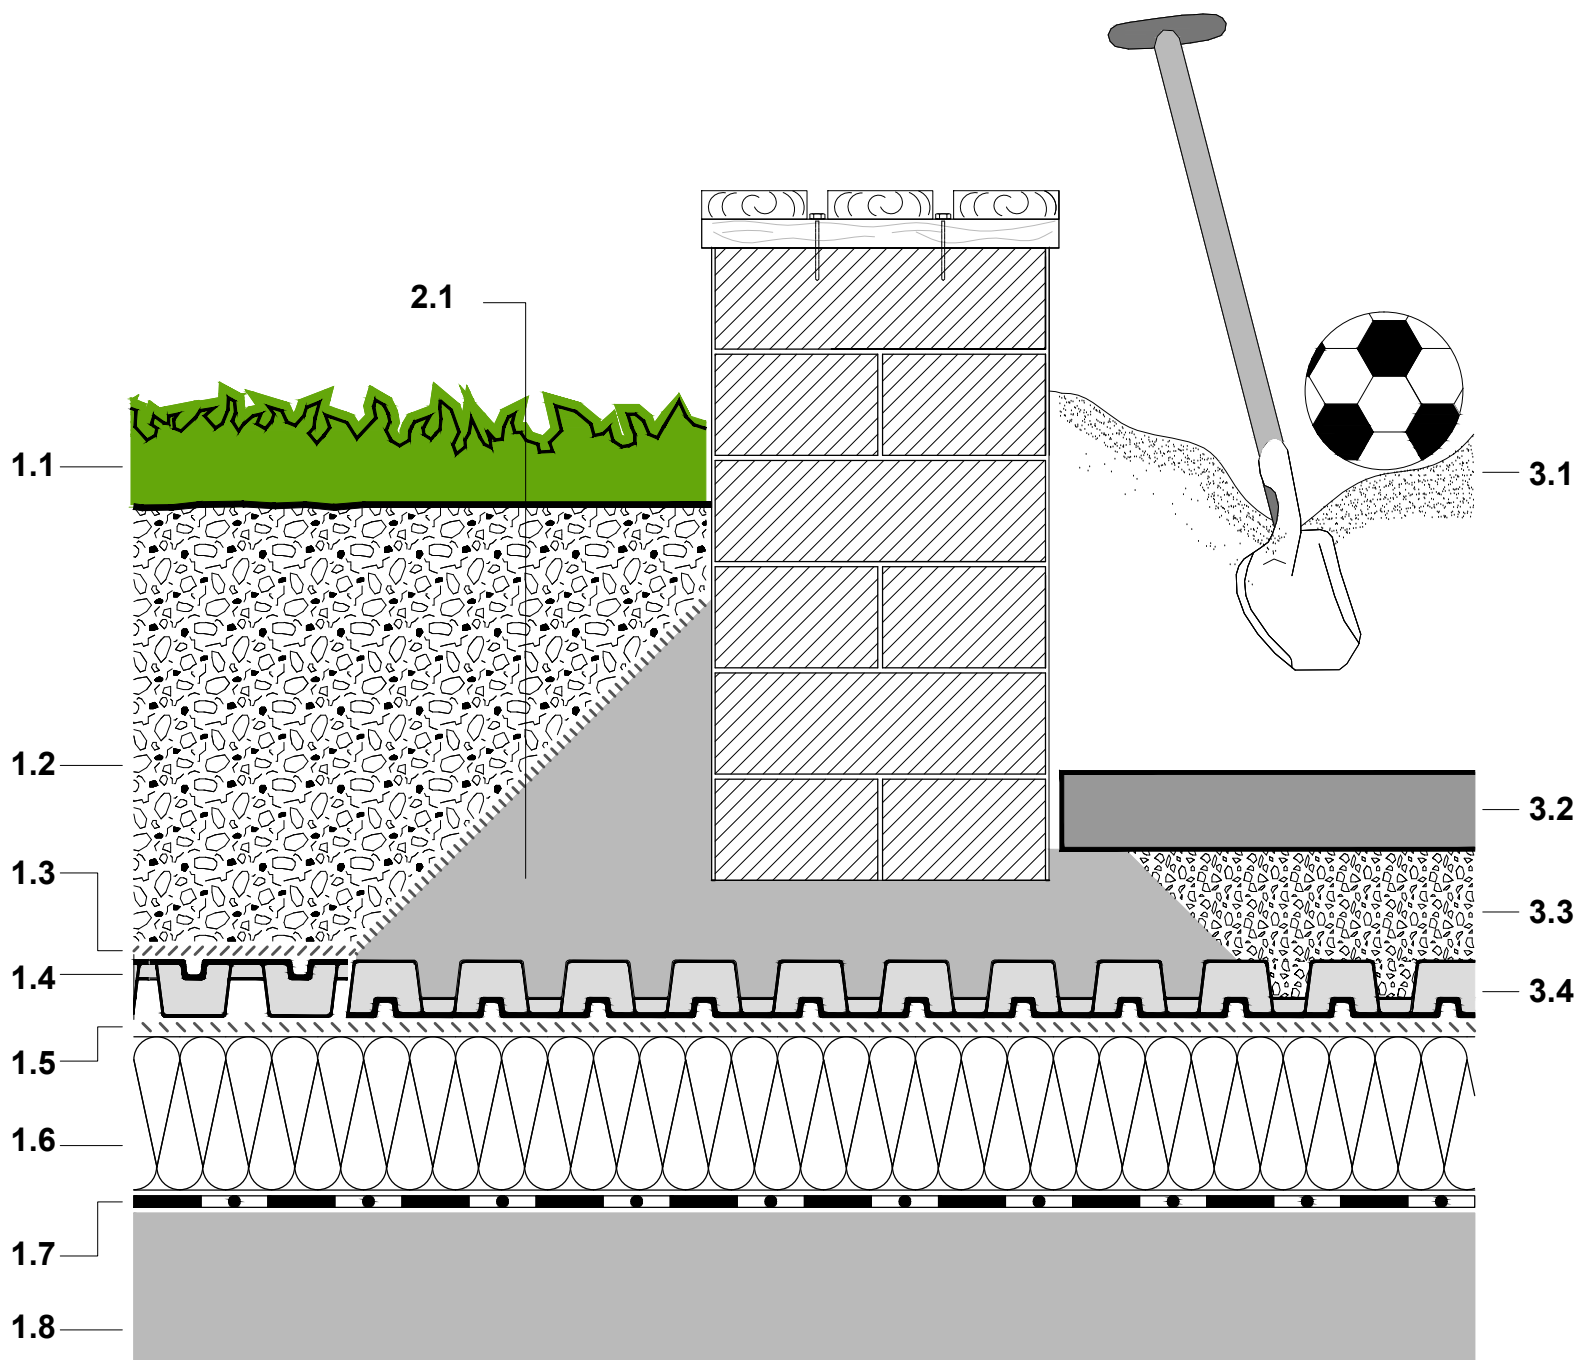


Пожалуйста отметьте:

Это дальнейшее решение, главным образом, относится к системам зелёных кровель.

Изображение крыши схематично.

Использованные размеры являются минимальными рекомендуемыми для систем "Зелёных крыш" ZinCo.

Проектная документация должна соответствовать ГОСТам.

| | | | | |
|---|--|--|---|-----------------|
|  | Разработан: 30.05.2012 | Система: "Автомобильные дороги " со Stabilodrain® SD 30 Инверсионная кровля | Наименование: "Автомобильные дороги " со Stabilodrain® SD 30. Инверсионная кровля. Песочница | Подпись: |
| | Изменено: 17.11.2016 12:48 | | Примечание: Уклон 0° - 3° | Масштаб: |
| | Файл: АВТО_ДОРОГИ_CO_STABILODRAIN_SD30 | | | |

www.zinco.com.ua, info@zinco.com.ua
Тел.: +38 050 481 41 31, Факс: +38 044 496 06 83