

# СТАНДАРТНЫЕ АРХИТЕКТУРНЫЕ ДЕТАЛИ

(Уклон 0°- 8°)


"Автомобильные дороги " с Protectodrain® PD 250

Пруды природных очертаний

Теплая кровля

1.1	Растительный слой (газон, многолетники, кустарники, деревья)	
1.2	Системный субстрат 'Сад на крыше', ZinCo®	400мм
1.3	Минеральный субстрат Zincolit®, ZinCo®	от 200мм
1.4	Системный фильтр TG, ZinCo®	1мм
1.5	Защитно-дренажный элемент Protectodrain® PD 250, ZinCo®	25мм
1.6	Резделительная скользящая пленка TGF 20, ZinCo®	0.2мм
1.7	Защита от проростания корней WSB 100-PO, ZinCo®	1.1мм
1.8	Конструкция кровли с гидроизоляцией	

2.1	Мат для укрепления береговой линии	
2.2	Бетонная конструкция пруда	
3.1	Песок	от 40мм
3.2	Защитный мат SSM45, ZinCo®	5мм
3.3	Гидроизоляция водоема	

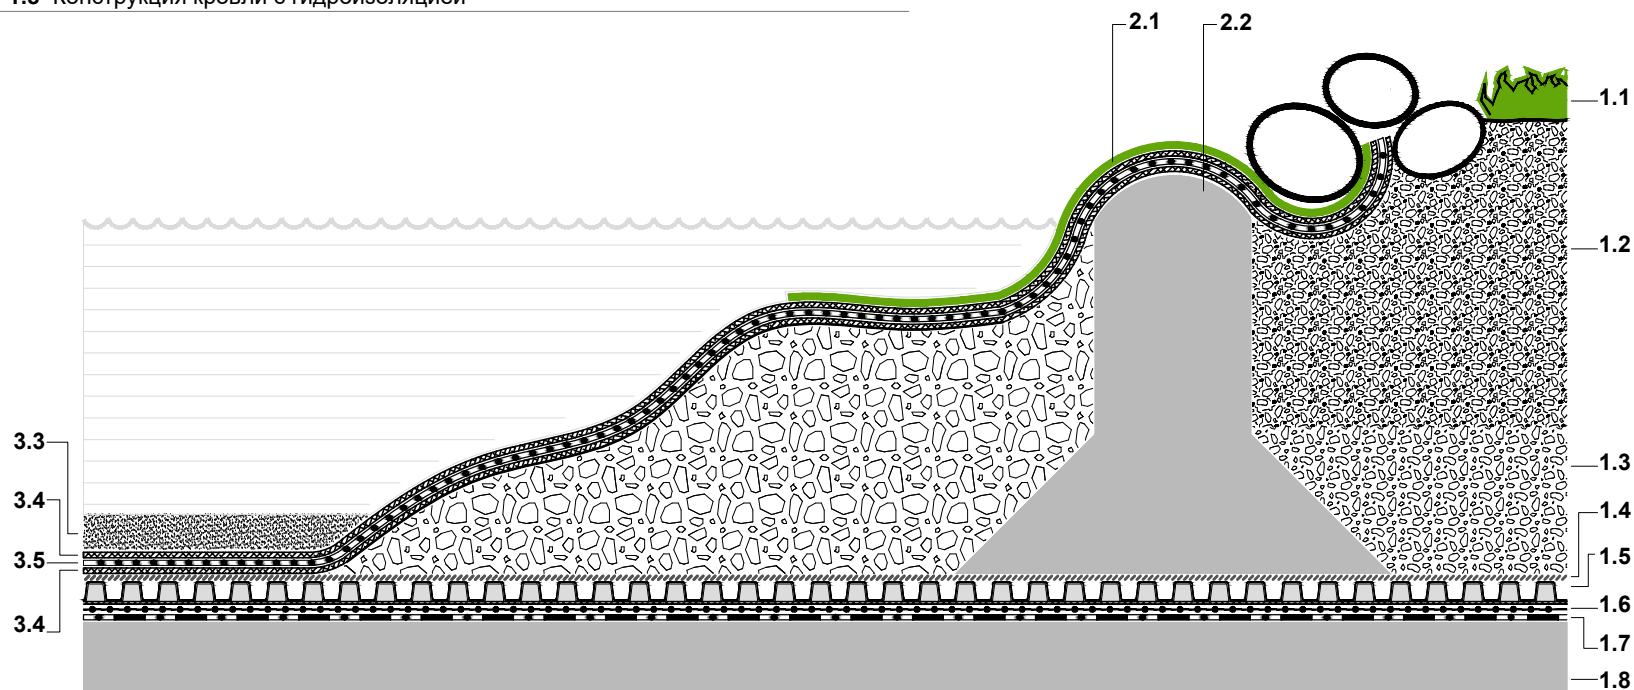


Пожалуйста отметьте :

Это дальнейшее решение , главным образом , относится к системам зелёных кровель .

Изображение крыши схематично .

Использованные размеры являются минимальными рекомендуемыми для систем "Зелёных крыш" ZinCo.

Проектная документация должна соответствовать ГОСТам .

	<b>Разработан:</b> 30.05.2012	<b>Система:</b> "Автомобильные дороги " с Protectodrain® PD 250 Теплая кровля	<b>Наименование:</b> "Автомобильные дороги " с Protectodrain® PD 250. Теплая кровля. Пруды природных очертаний	<b>Подпись:</b>
	<b>Изменено:</b> 20.07.2016 16:30		<b>Примечание:</b> Уклон 0°- 8°	<b>Масштаб:</b>
	<b>Файл:</b> АВТО_ДОРОГИ_С_PROTECTODRAIN_250		www.zinco.com.ua, info@zinco.com.ua Тел.: +38 050 481 41 31, Факс: +38 044 496 06 83	